





Перв. применен. Справ. № Инв. № подл. Подп. и дата Взам. инв. № Инв. № дубл. Подп. и дата

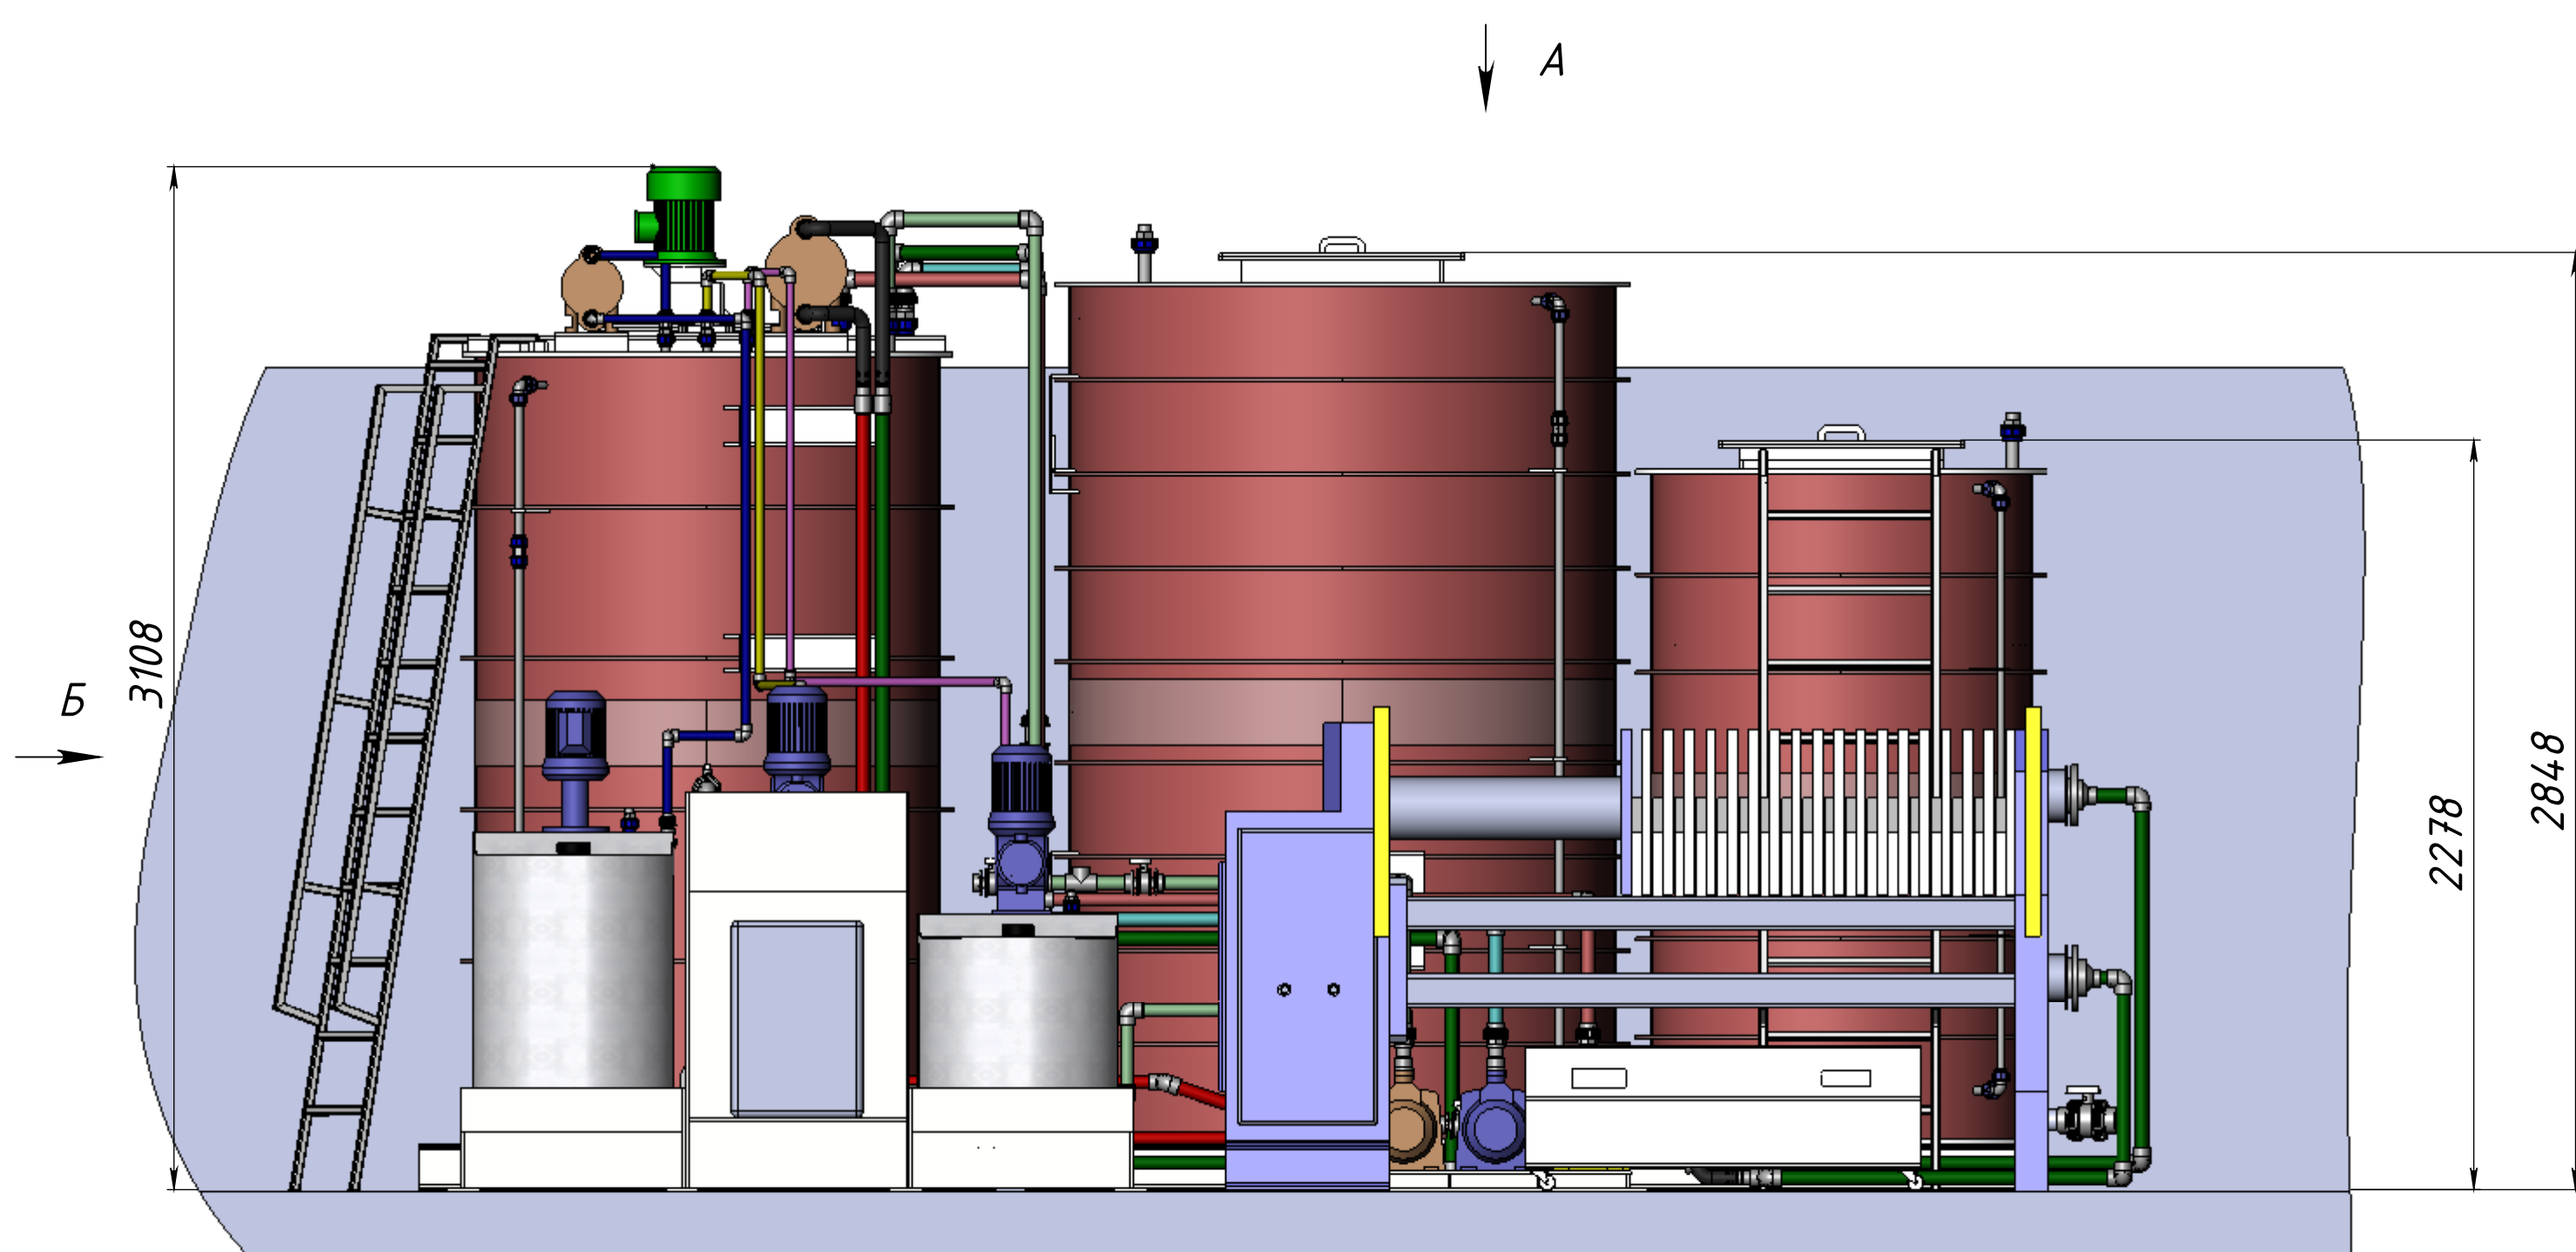

ВИД А
МАСШТАБ 1 : 20

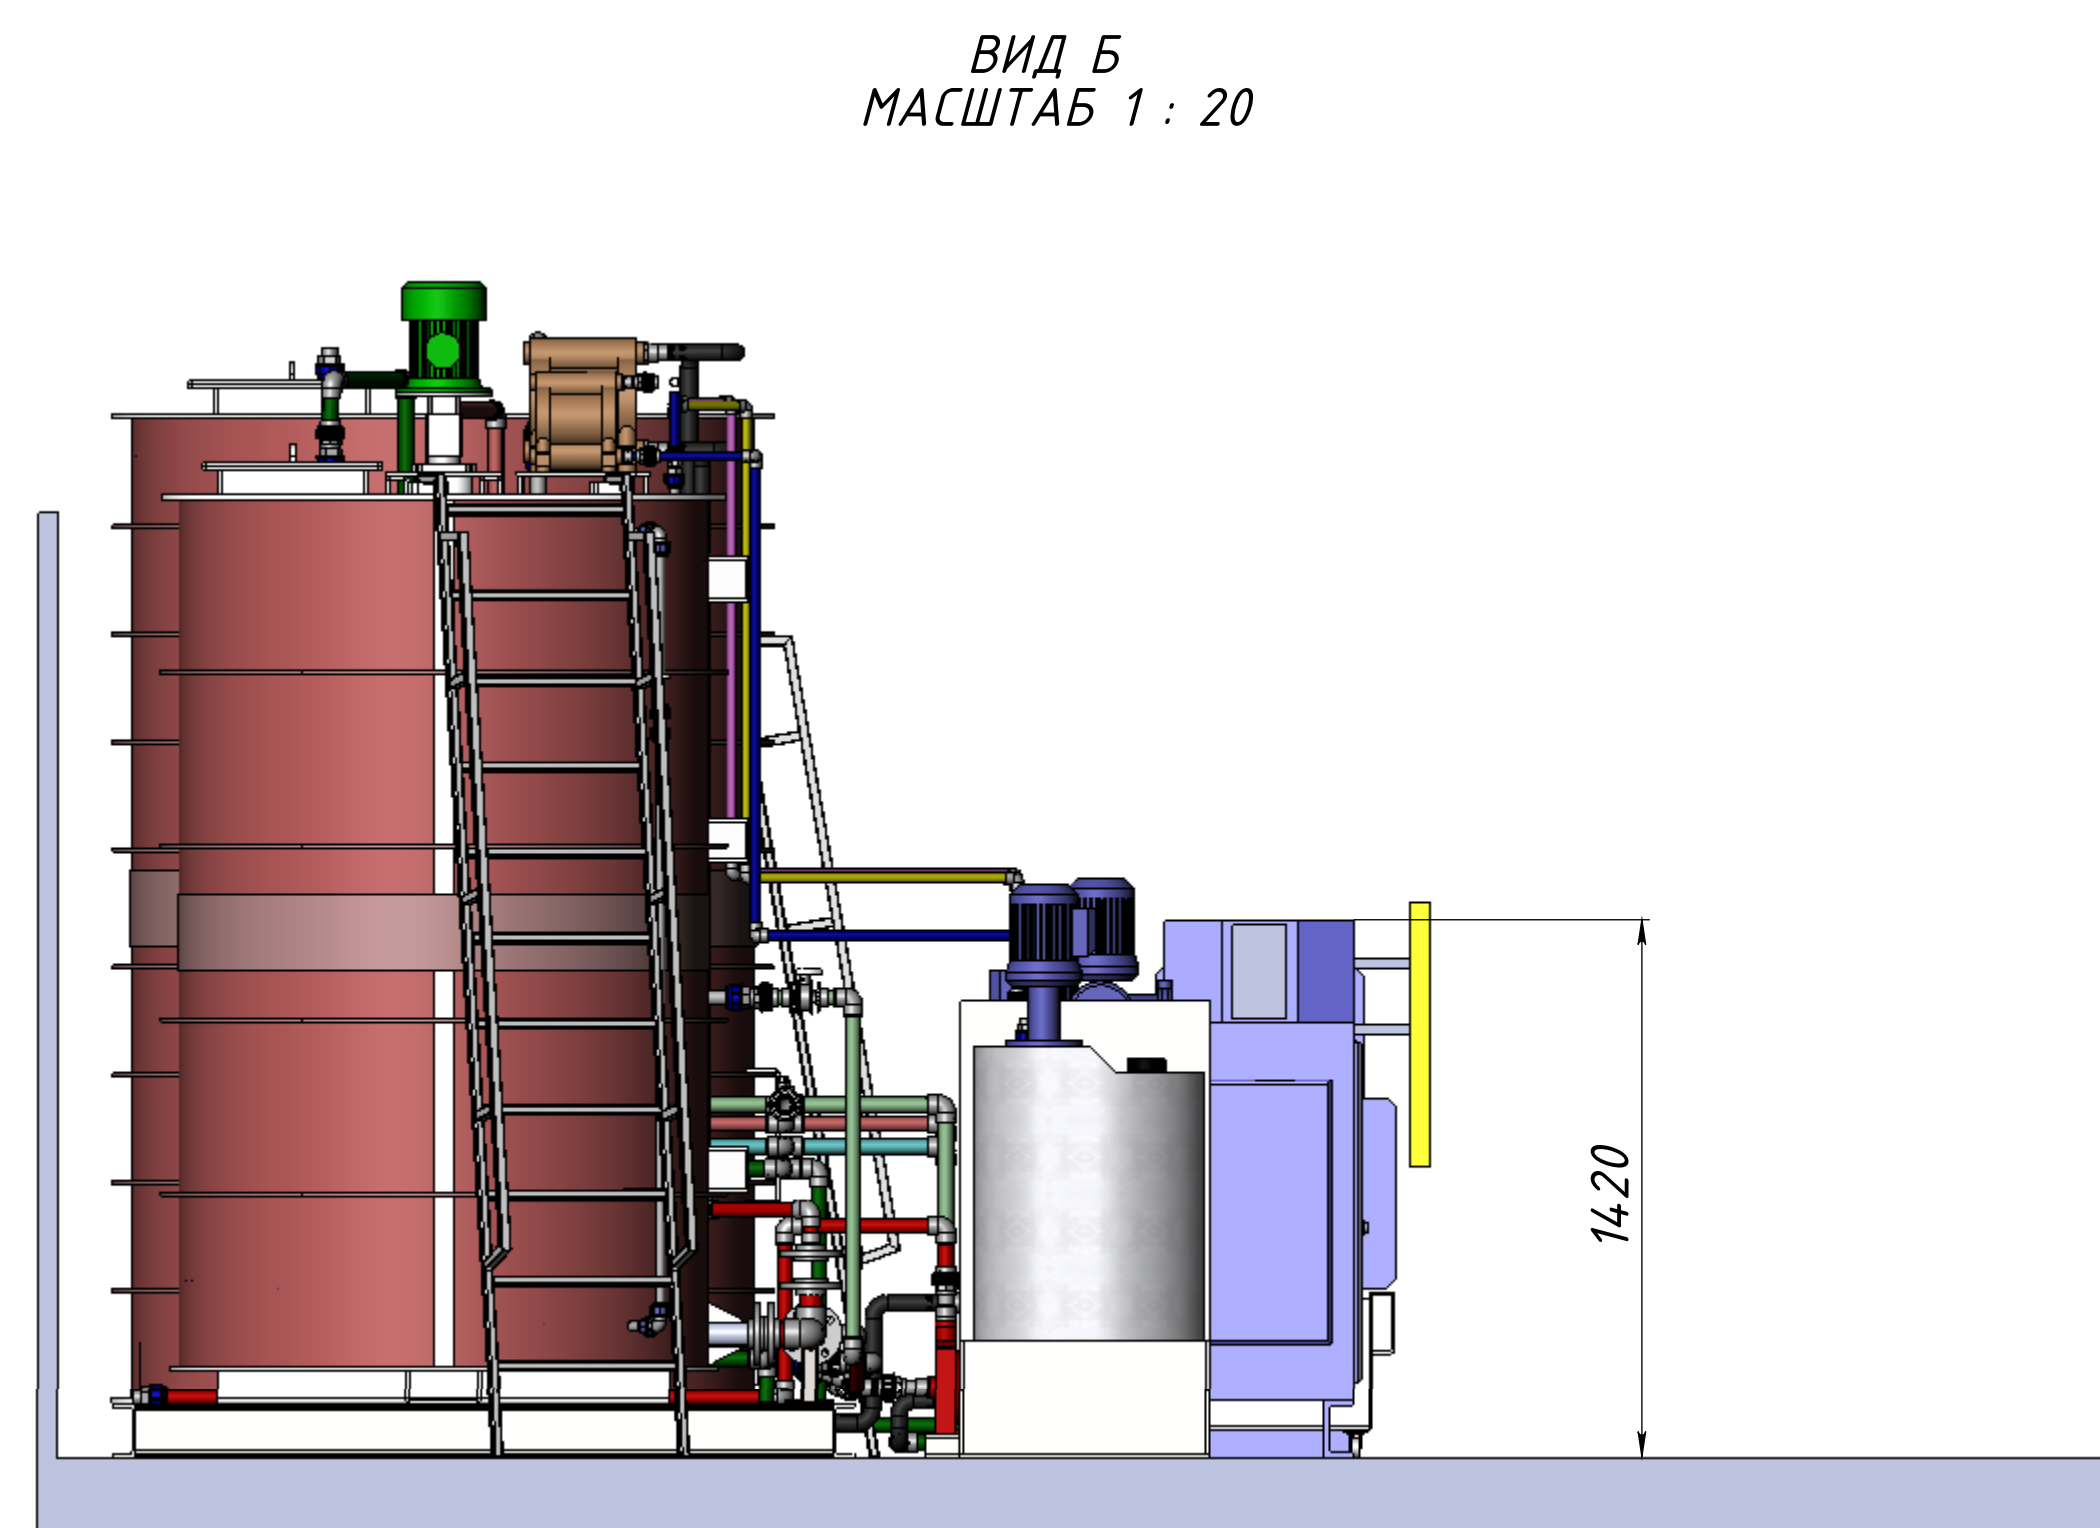

ВИД Б
МАСШТАБ 1 : 20

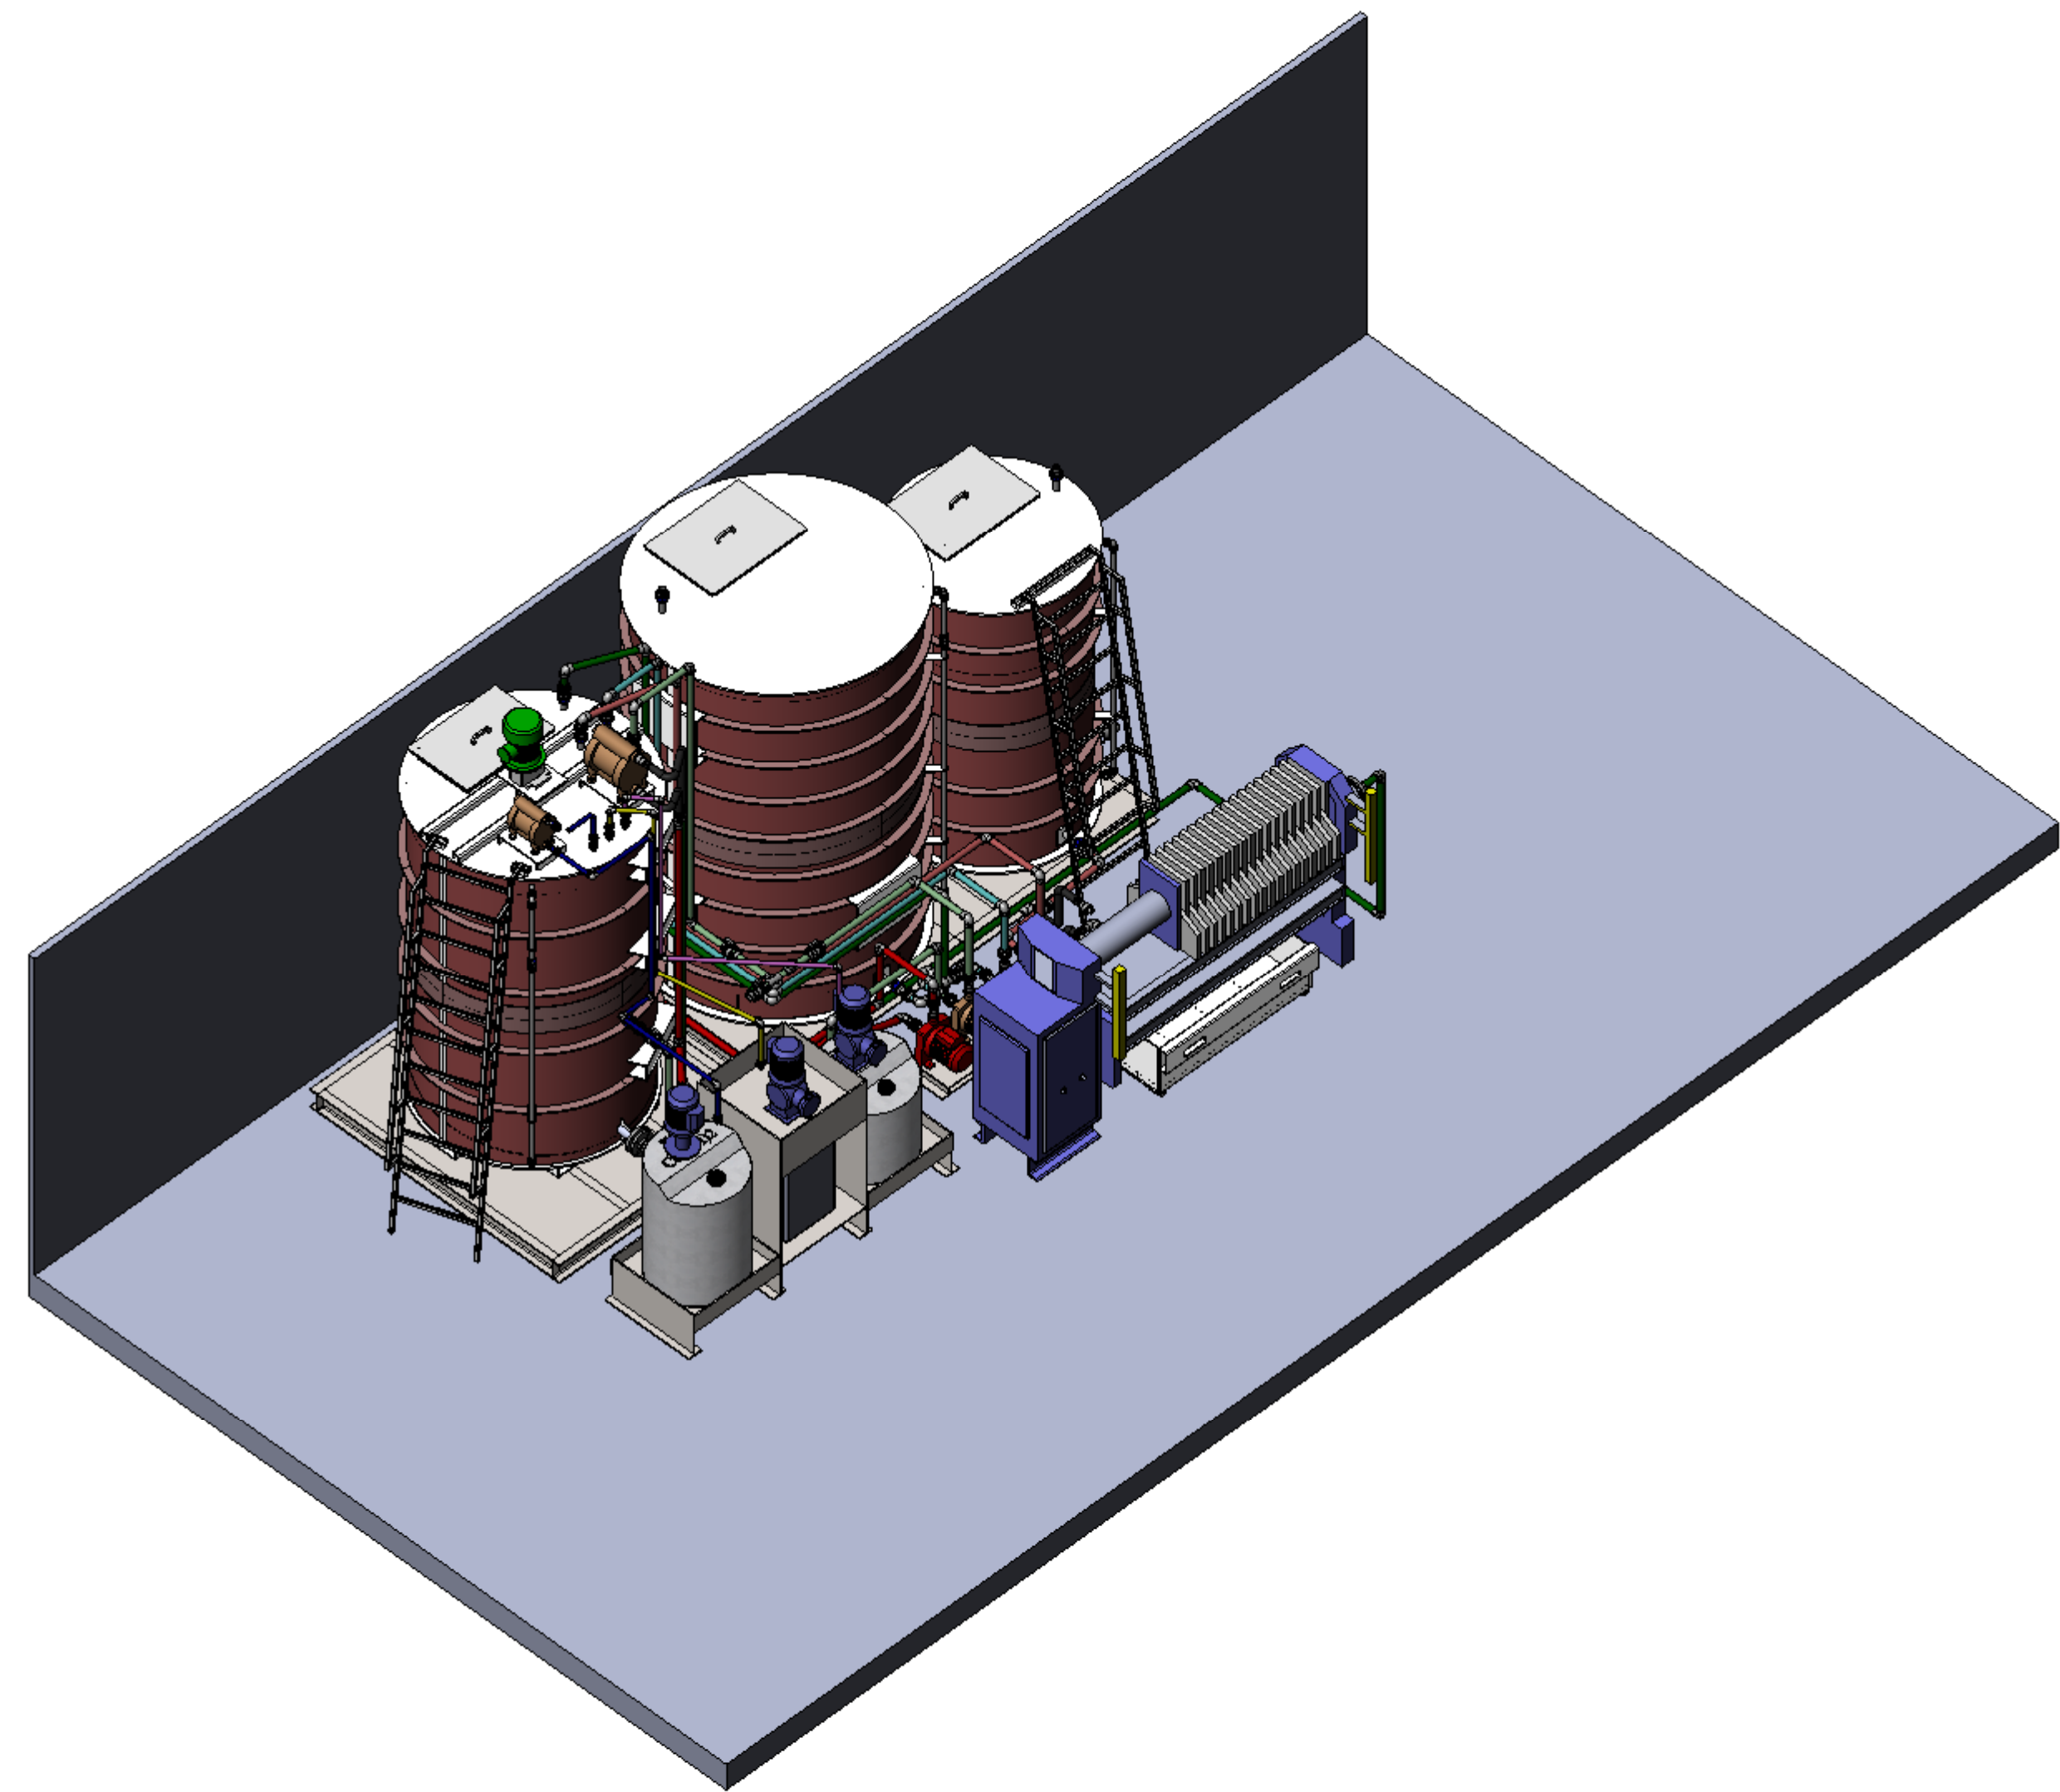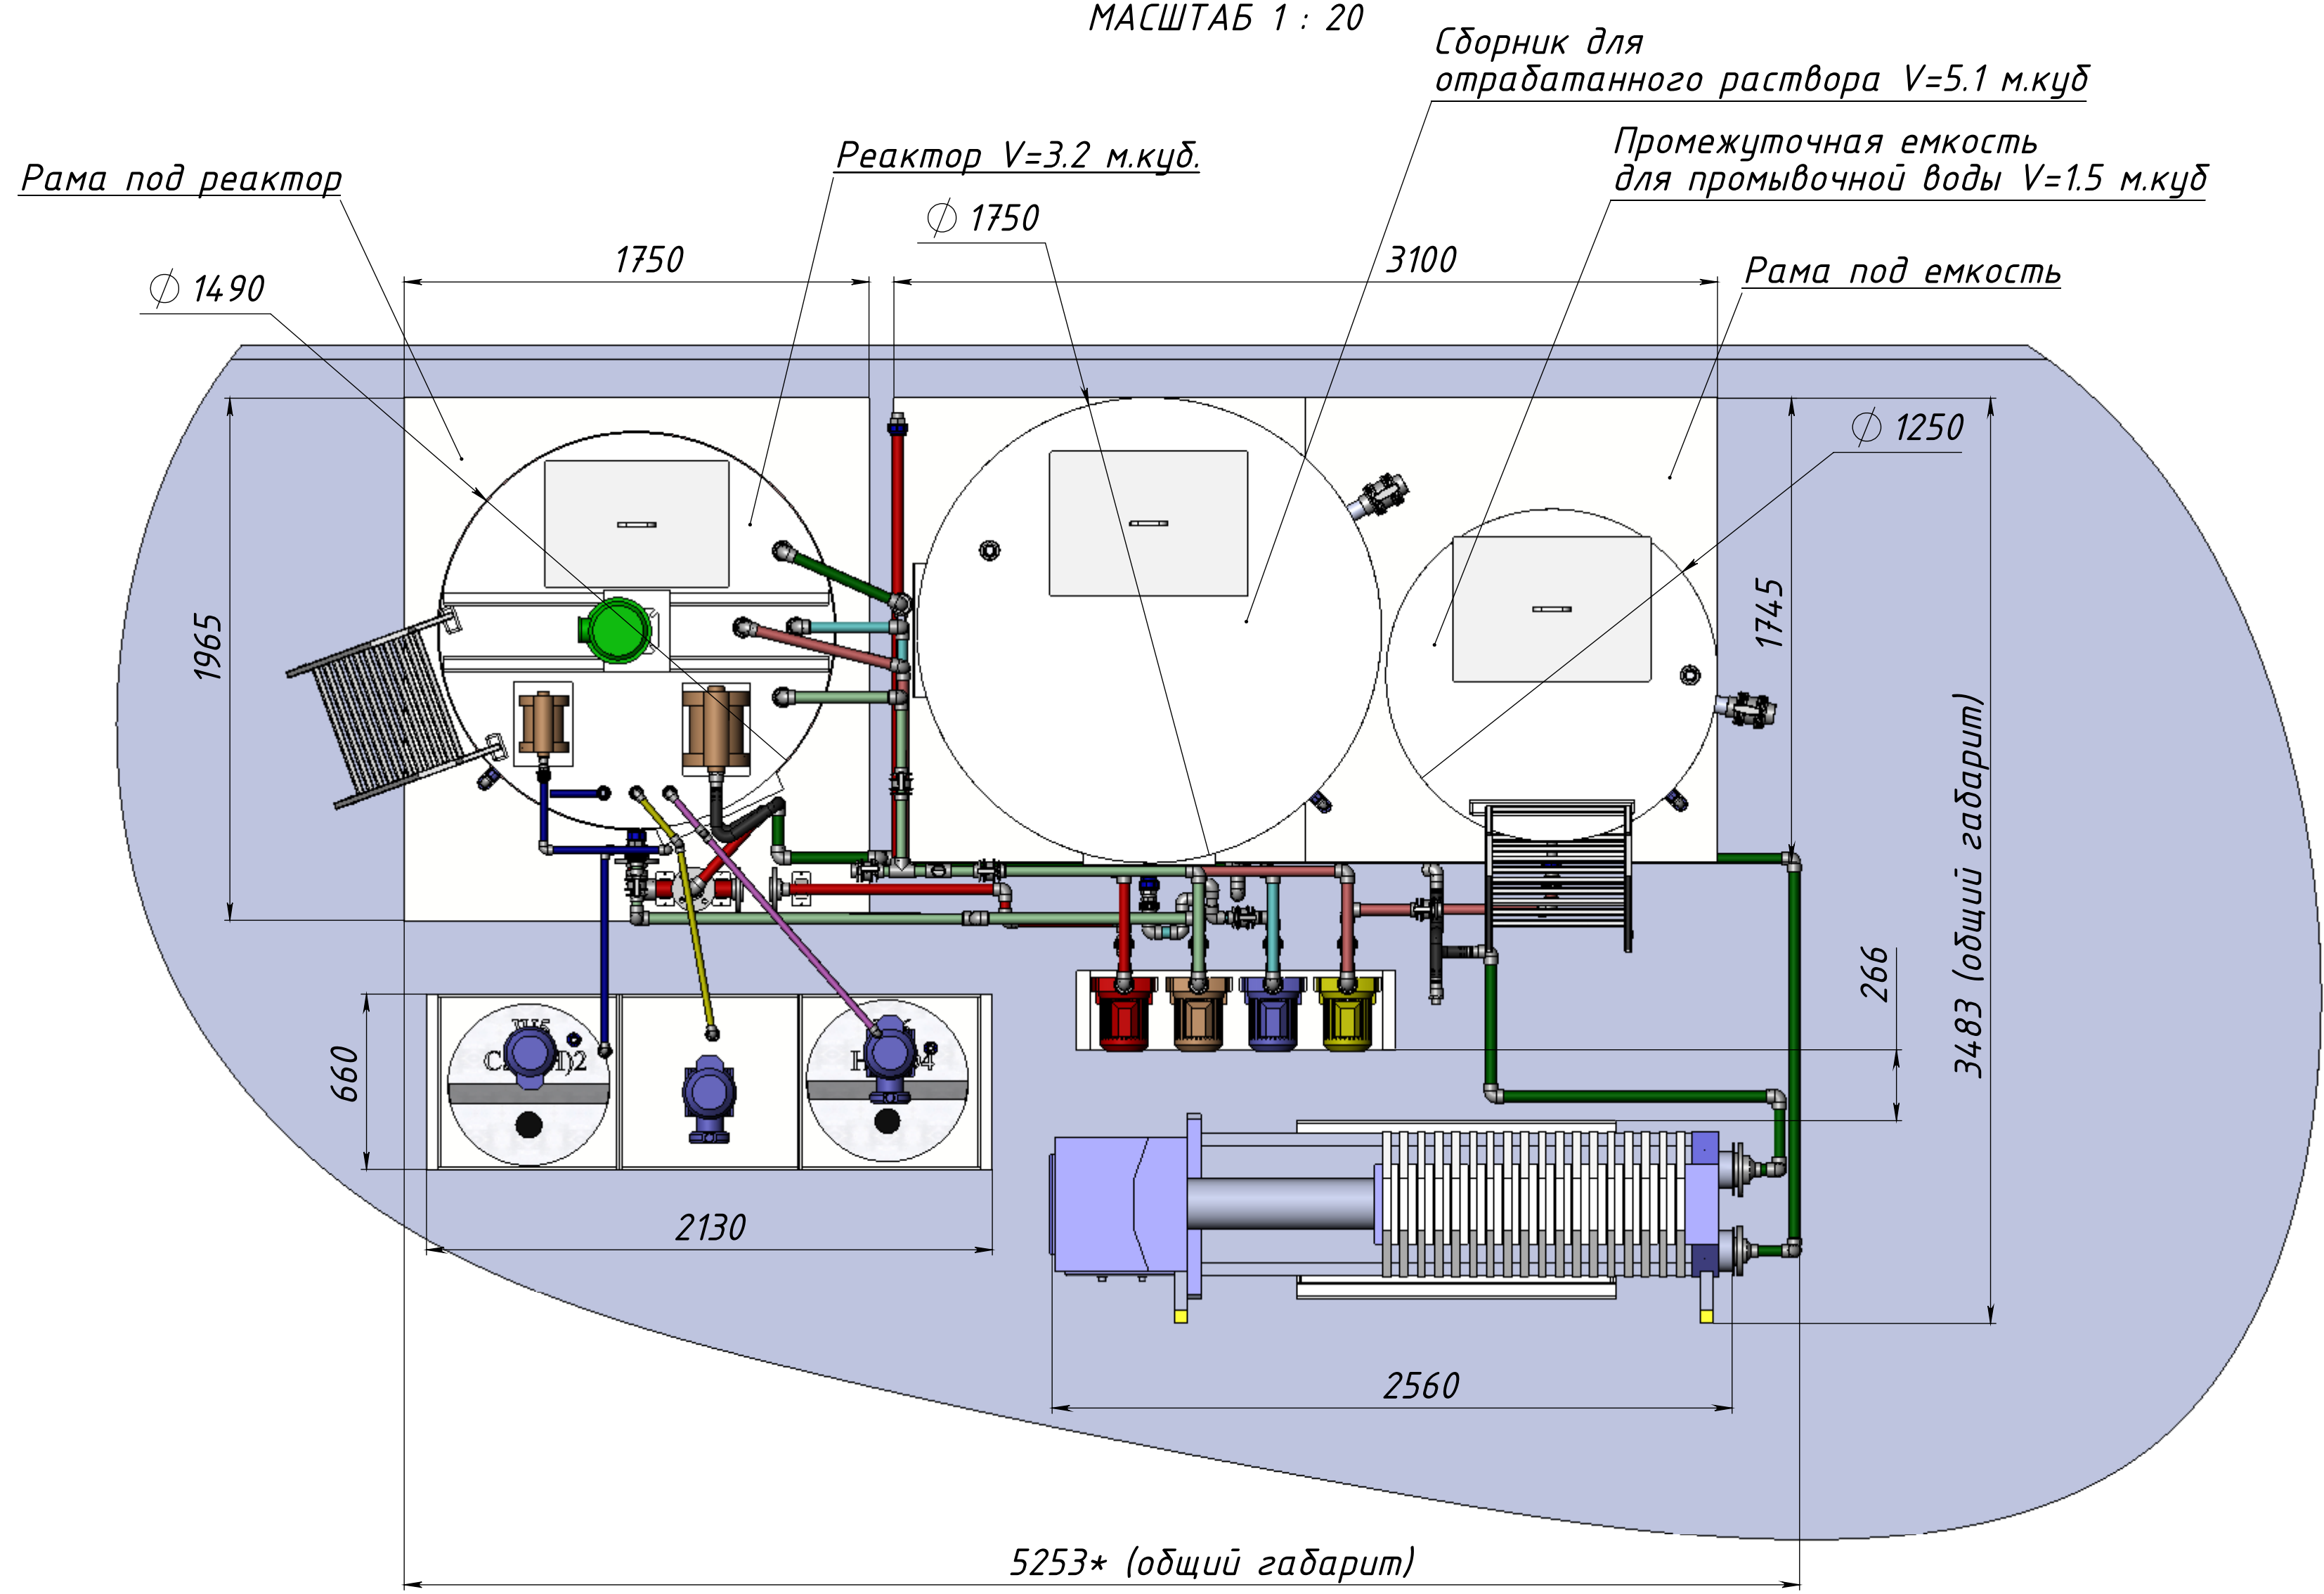

Изм.	Лист	№ докум.	Подпись	Дата	Илт.	Масса	Масштаб
Разраб.	Брынов						
Пров.	Момот				Лист	Листов 1	
Т.контр.							
Н.контр.							
Утв.	Кузнецов						
Нейтрализатор планировка					000 "КСК"		